
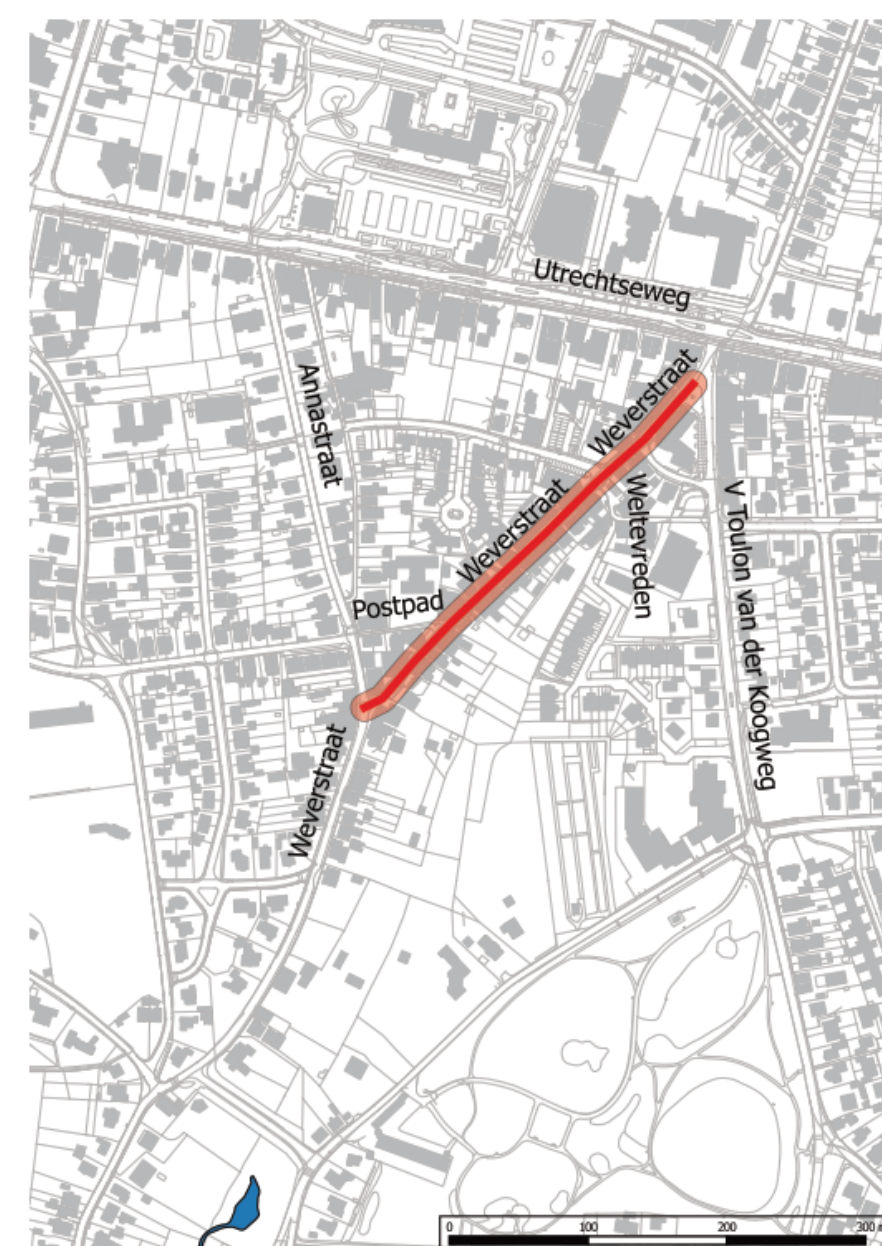




## Scenario 1: Het V-Profiel

## Scenario 2: Het verlagen van de drempels in steegjes

Het effect van een V-Profiel

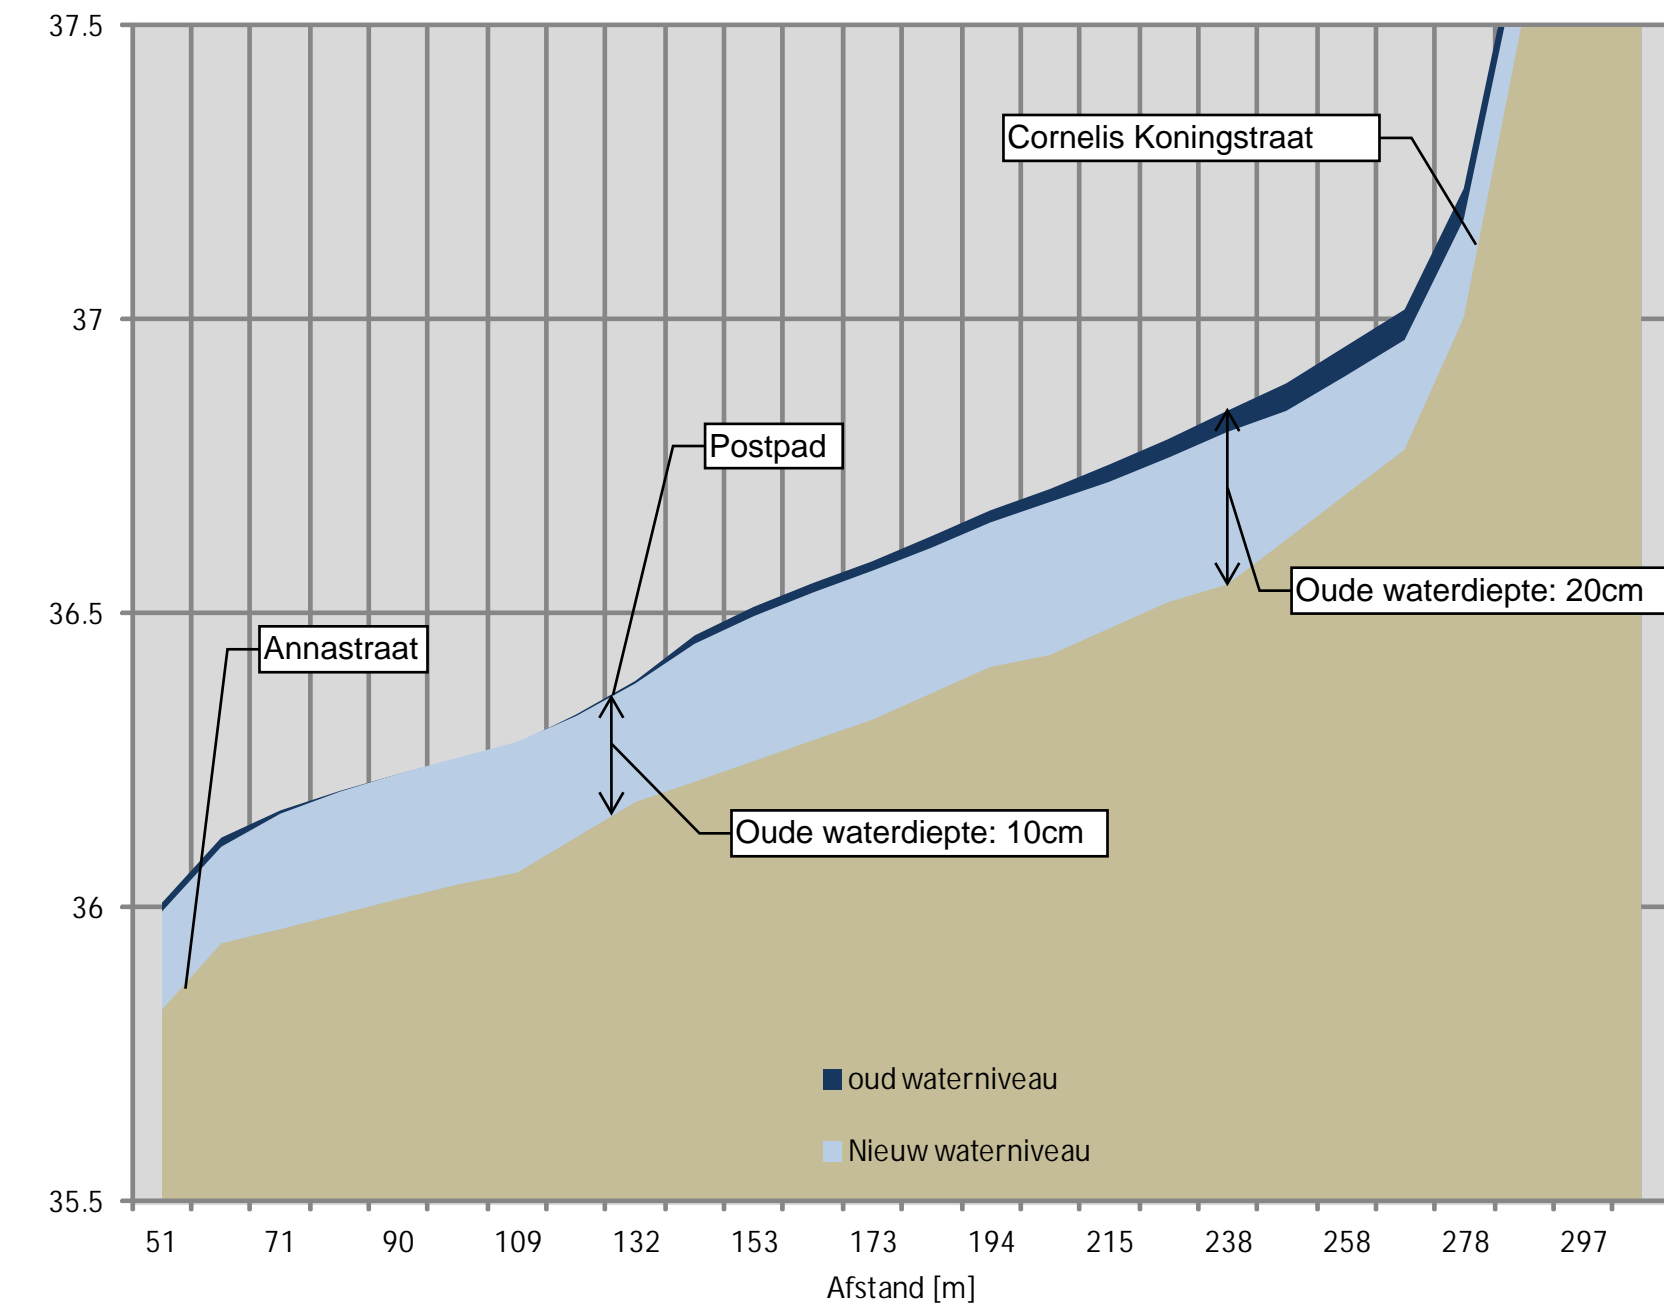

Het effect van verlaagde drempels in steegjes

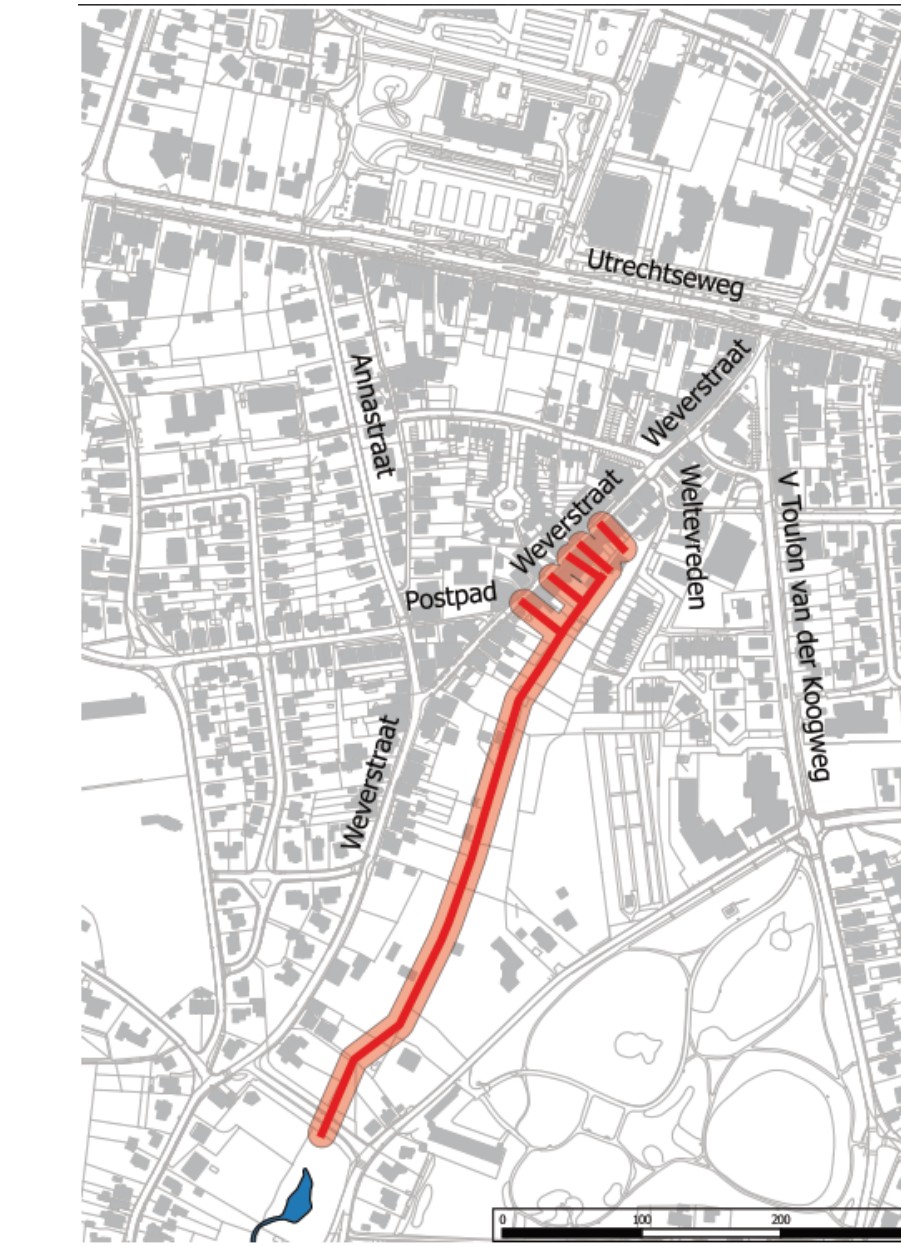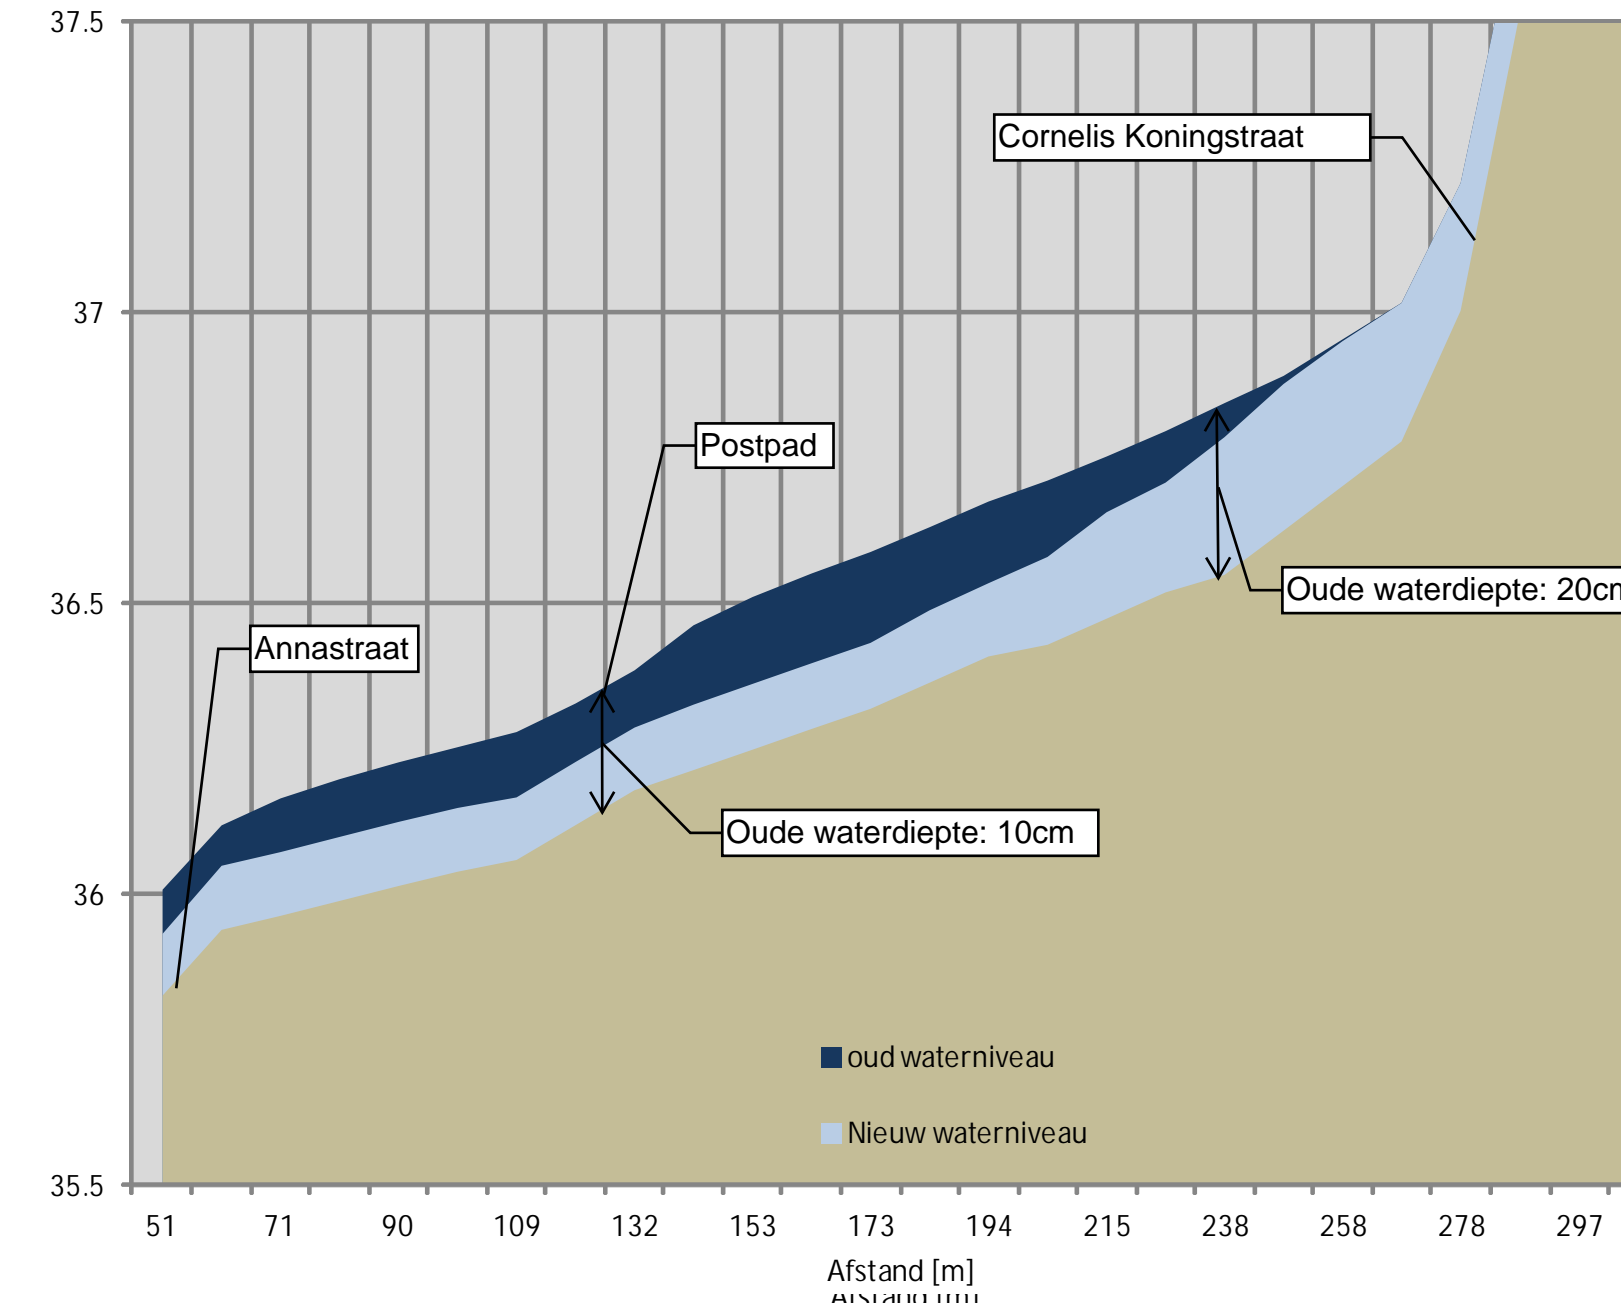

### Pluspunten

- + Geen bijkomende kosten
- + Nieuw uitstraling Weverstraat

### Minpunten

- Beperkte verlaging waterstand
- Weg opbreken in Weverstraat

### Pluspunten

- + Grote verlaging waterpeil onderste deel Weverstraat
- + Relatief lage kosten
- + Geen weg opbreken in Weverstraat

### Minpunten

- Geen verlaging waterstand bovenste deel Weverstraat
- Geen aanpassing van uitstraling Weverstraat
- Aanpassen tuinen i.v.m. berging en afvoer van water

