
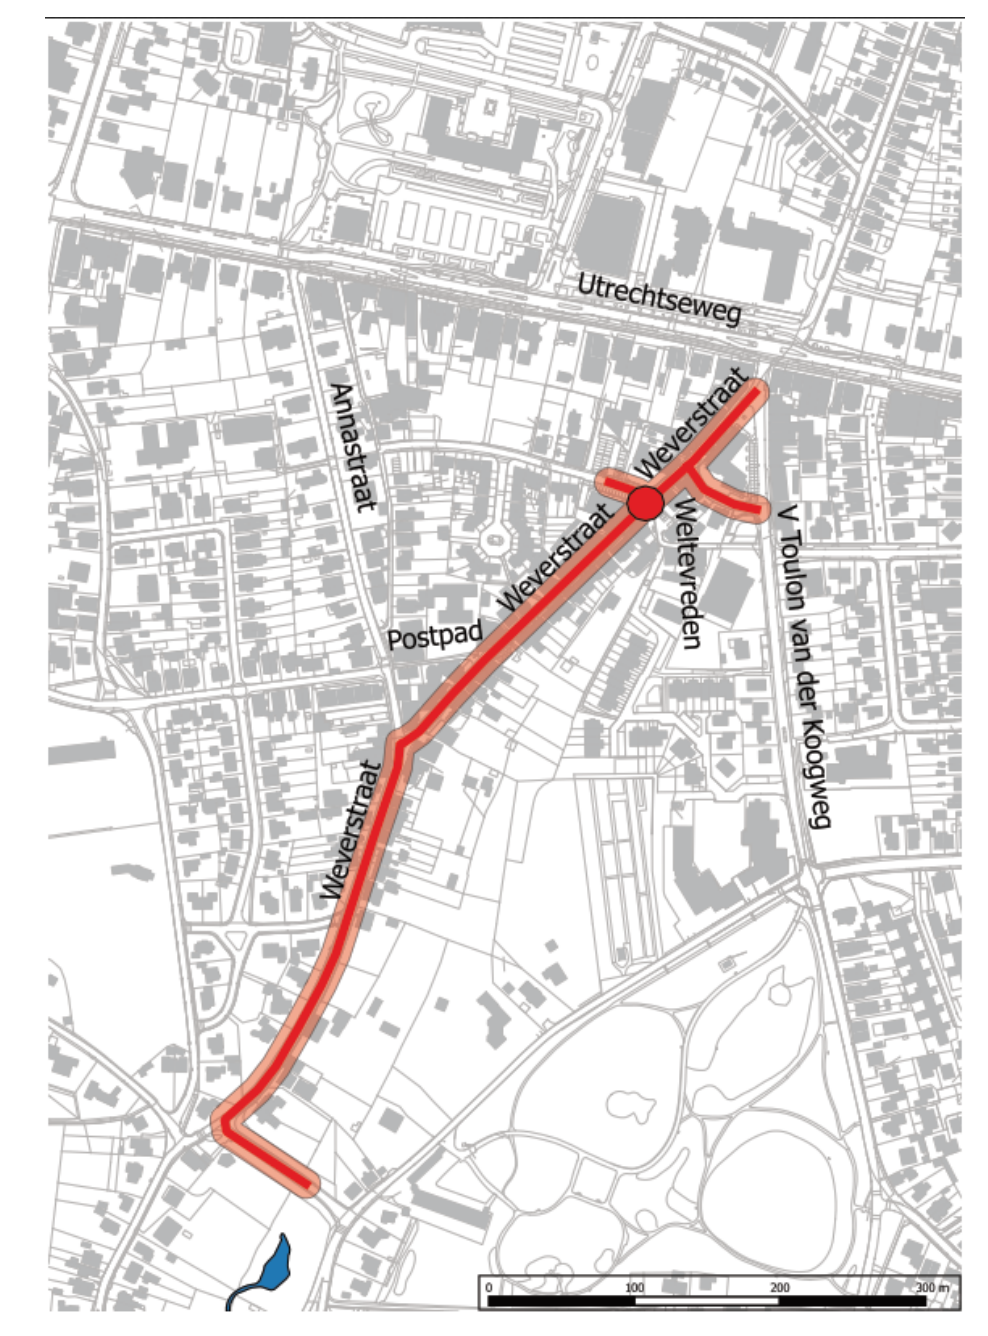
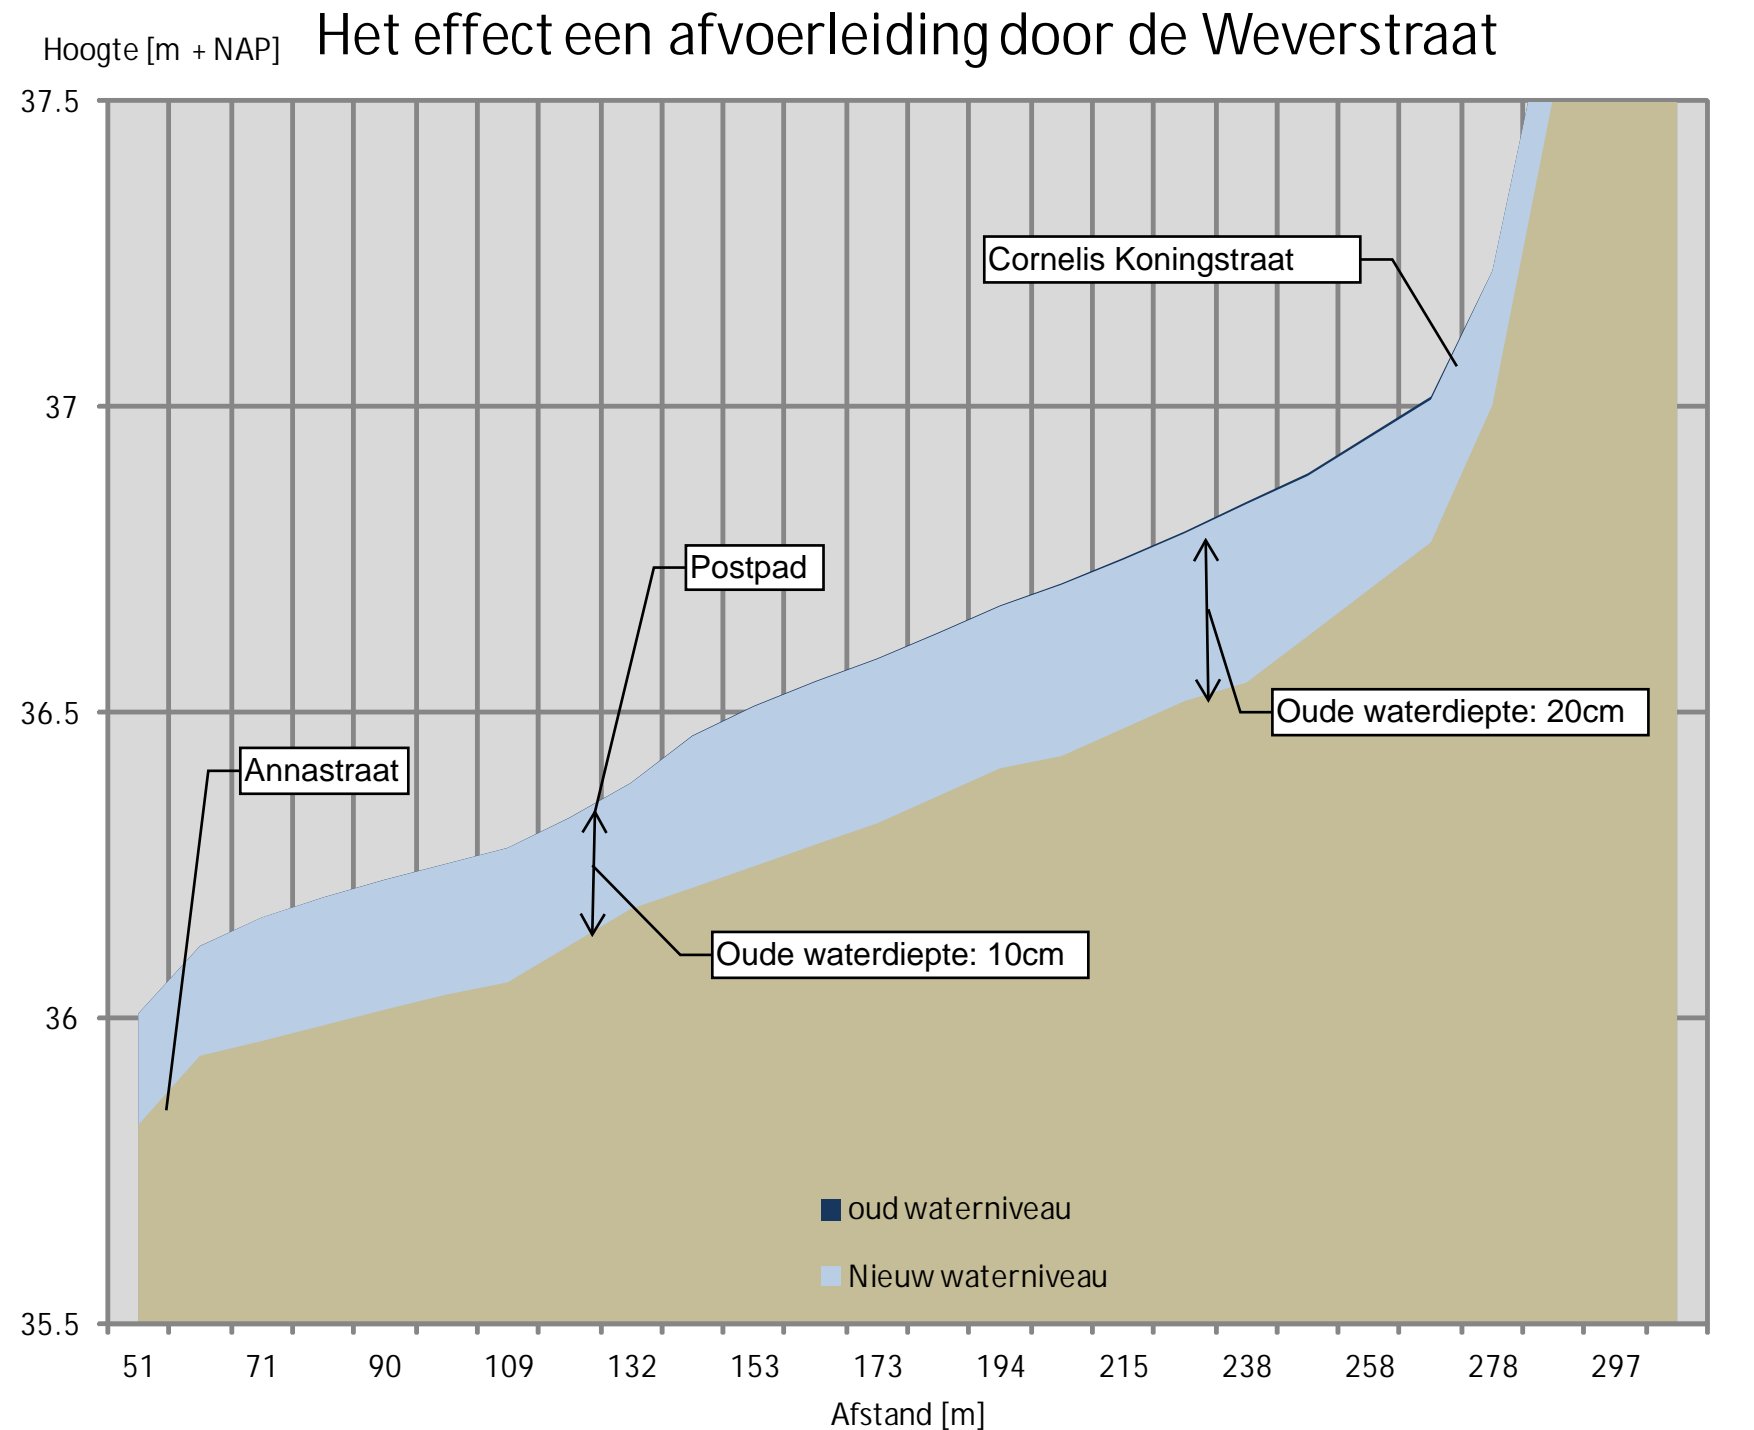
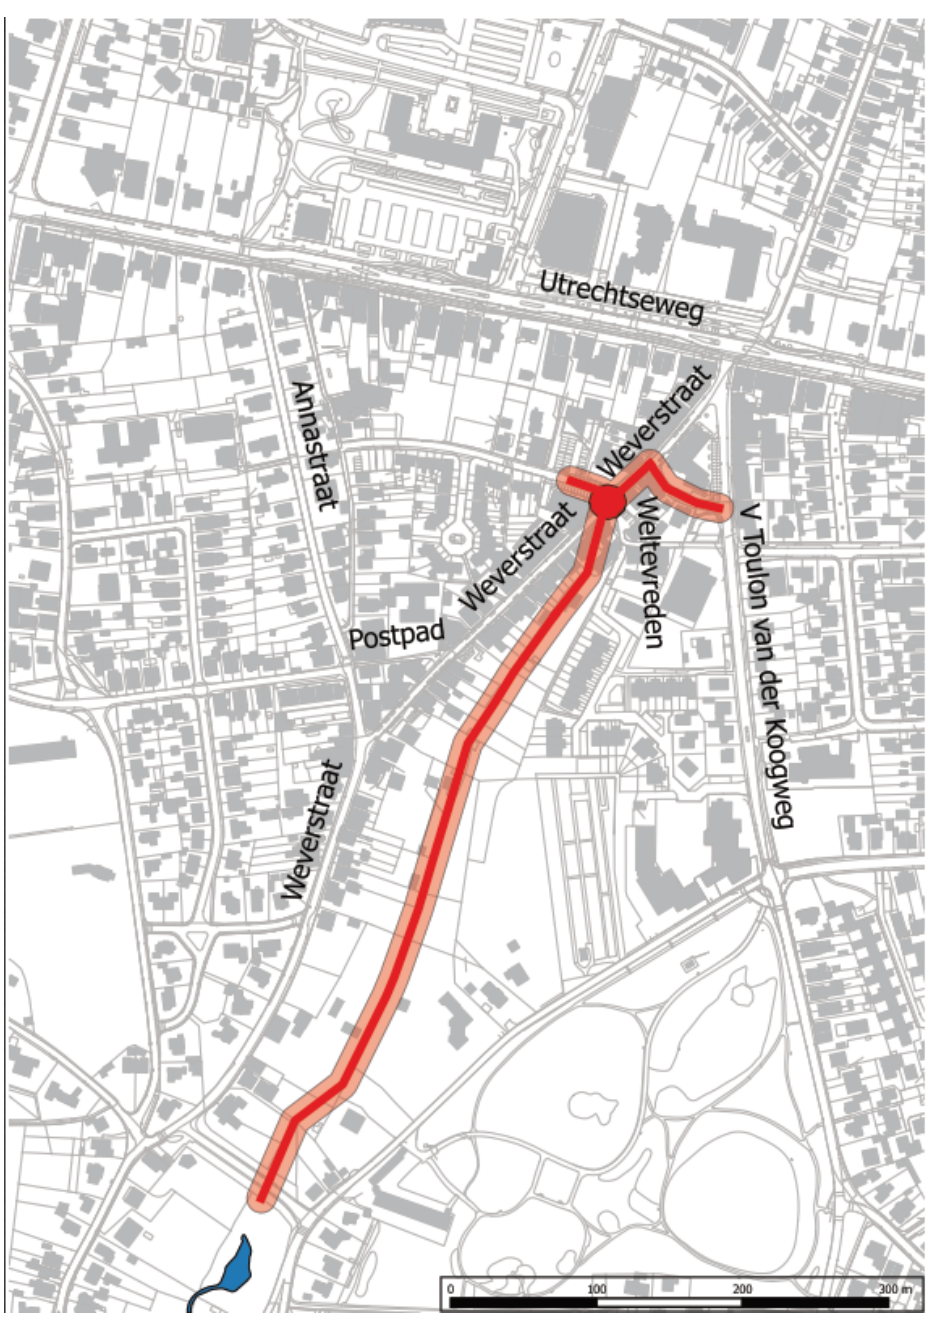


Scenario 3: Afvoerleiding (diameter 1,5m) naar Zweiersdal

Scenario 4: Afvoerleiding (diameter 0,4m) door Weverstraat

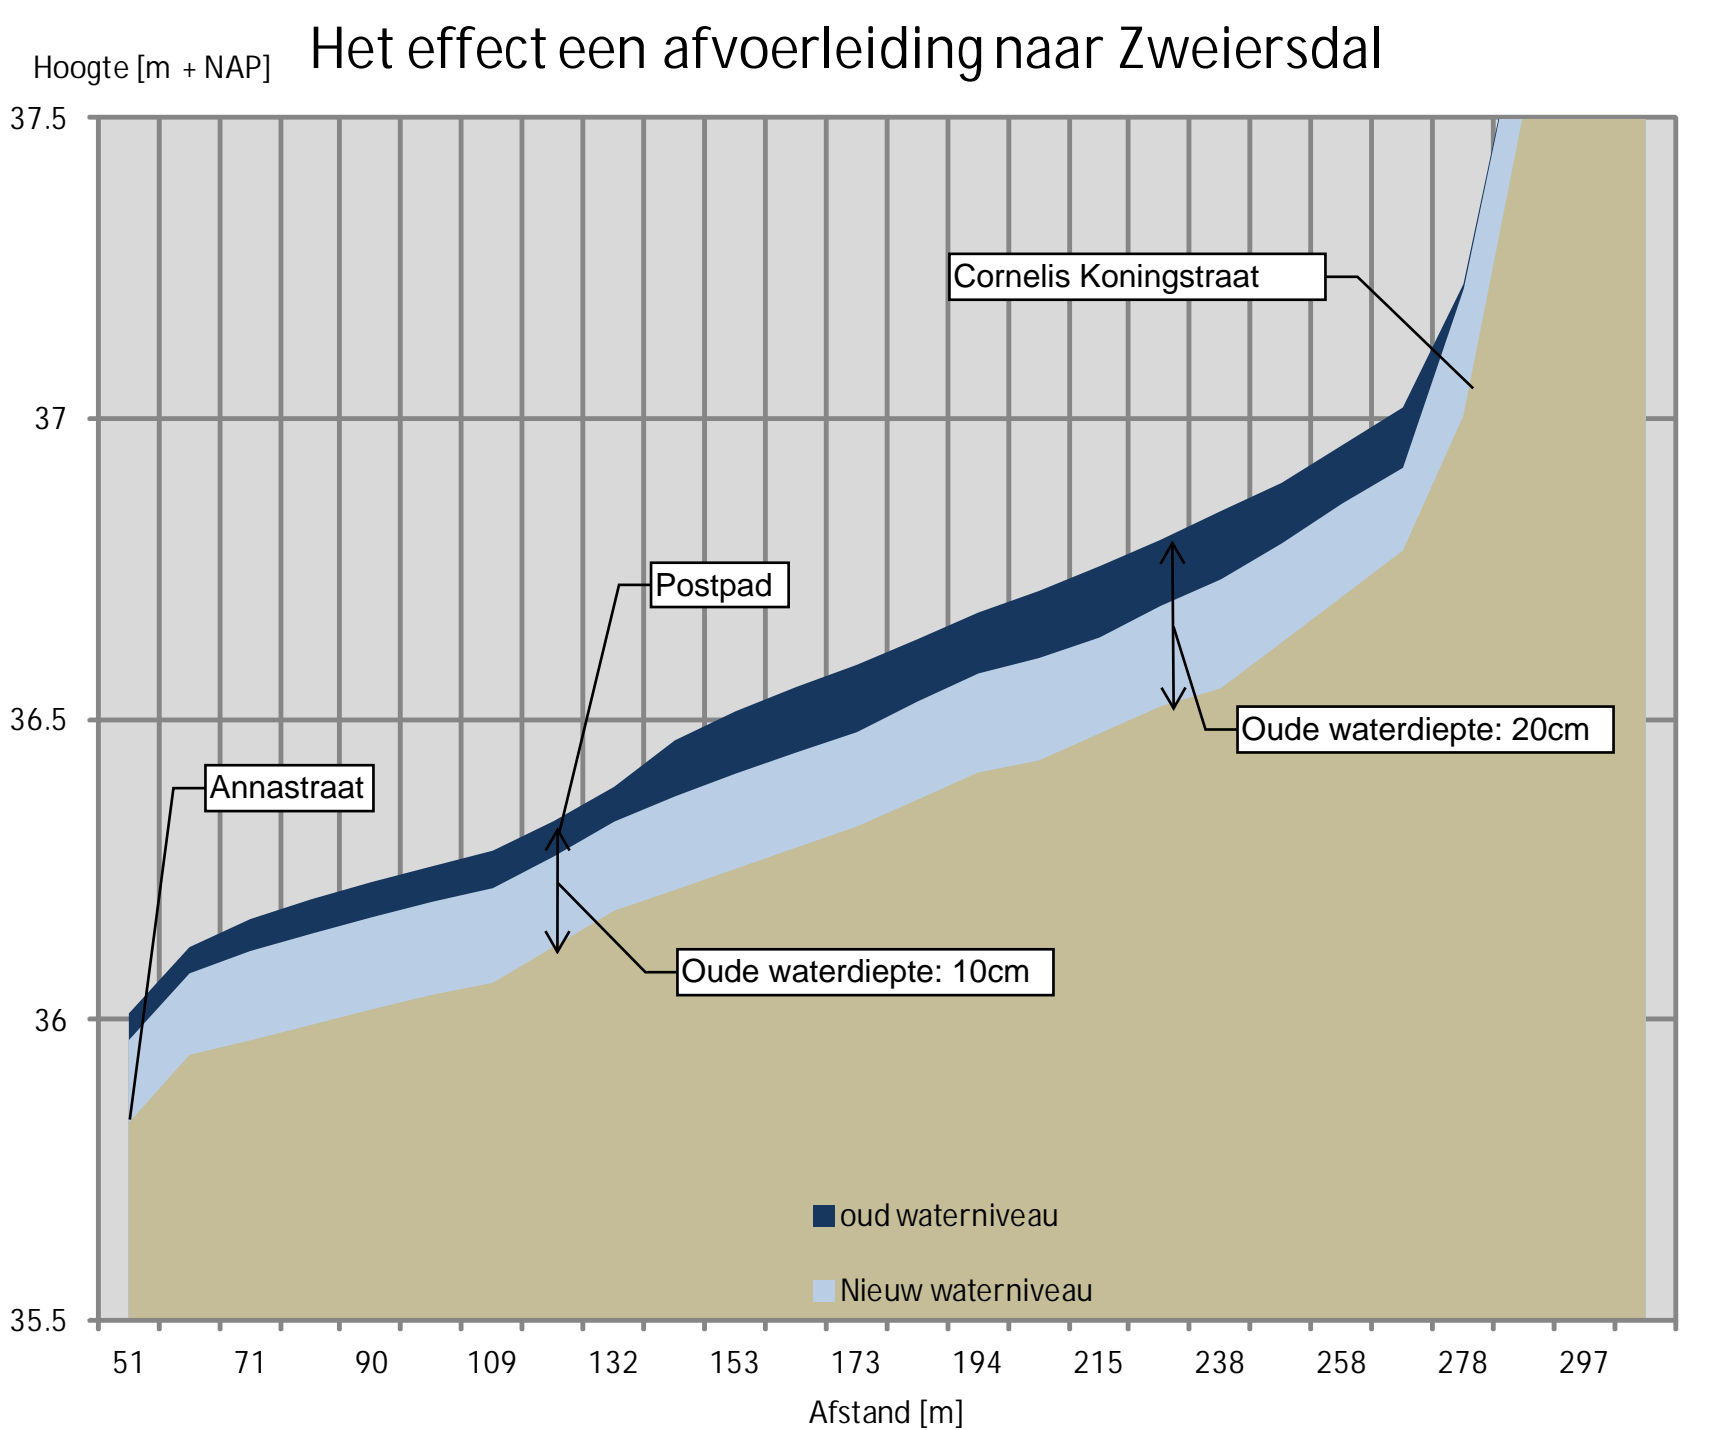

Pluspunten

- + Grote verlaging waterpeil
- + Hoge kosten
- + Geen weg opbreken in Weverstraat

Minpunten

- Geen aanpassing van uitstraling Weverstraat
- Ingrijpend aanpassen tuinen i.v.m. berging en afvoer van water

Pluspunten

- + Nieuwe uitstraling Weverstraat

Minpunten

- Zeer hoge kosten
- Amper verlaging waterstand, maximale diameter HWA leiding 400mm, beperkte ondergrondse ruimte.
- Langdurig weg opbreken in Weverstraat (tot en met De Dam)
- Diepe ontgraving, risico's voor bebouwing (scheuren)